

ΕΦΗΜΕΡΙΣ ΤΗΣ ΚΥΒΕΡΝΗΣΕΩΣ
ΤΗΣ ΕΛΛΗΝΙΚΗΣ ΔΗΜΟΚΡΑΤΙΑΣ

ΑΘΗΝΑ 31 ΔΕΚΕΜΒΡΙΟΥ 1986	ΤΕΥΧΟΣ ΤΕΤΑΡΤΟ	ΑΡΙΘΜΟΣ ΦΥΛΛΟΥ 1380

ΠΕΡΙΕΧΟΜΕΝΑ

ΑΠΑΛΛΟΤΡΙΩΣΕΙΣ

ΑΠΟΦΑΣΕΙΣ

Αριθ. Π. 8067/2373/Ν. 15666 (1)

Βεβαίωση της αυτοδίκαιης ανάκλησης της απαλλοτρίωσης που χηρύχθηκε με τη Δ. 5261/4282/26.9.79 κοινή υπουργική απόφαση (ΦΕΚ 633/7.11.79 τ. Δ') για την κατασκευή της κύριας διώρυγας Κυβερίου (τμήματος 'Αργους- Ναυπλίου).

ΟΙ ΥΠΟΥΡΓΟΙ
ΟΙΚΟΝΟΜΙΚΩΝ ΚΑΙ ΠΕΡΙΒΑΛΛΟΝΤΟΣ, ΧΩΡΟΤΑΞΙΑΣ ΚΑΙ ΔΗΜ. ΕΡΓΩΝ

'Εχοντας υπόψη:

1. Τις διατάξεις των παρ. 1 και 4 του άρθρου 11 του Ν.Δ. 797/1971 «περί αναγκαστικών απαλλοτριώσεων».

2. Την Δ. 5261/4282/26.9.79 (ΦΕΚ 633/7.11.79 τ. Δ') κοινή υπουργική απόφαση με την οποία χηρύχθηκε αναγκαστική απαλλοτρίωση για την κατασκευή της κύριας διώρυγας Κυβερίου (τμήματος 'Αργους-Ναυπλίου)·

3. Το γεγονός ότι η απαλλοτρίωση αυτή δε συντελέστηκε εμπρόθεσμα ως προς τις ιδιοκτησίες με αριθμούς 430 έως και 540, Βεβαιώνουμε:

'Οτι η απαλλοτρίωση που χηρύχθηκε με τη Δ. 5261/4282/26.9.79 (ΦΕΚ 633/7.11.79 τ. Δ') κοινή υπουργική απόφαση, για την κατασκευή της κύριας διώρυγας Κυβερίου (τμήματος 'Αργους- Ναυπλίου) ανακλήθηκε αυτοδίκαια ως προς την έκταση συνολικού εμβαδού 65,990$μ^2$, η οποία απεικονίζεται με κόκκινη διαγράμμιση και με αριθμός ακινήτων 430 μέχρι και 540 στο με κλίμακα 1:2.000 και αριθμό σχεδίου 31.1/9 από Σεπτεμβρίου 1977 κτηματολογικό διάγραμμα του Δημ. Θ. Κωνσταντινίδη και στο αντίστοιχο κτηματολογικό πίνακα, γιατί δε συντελέστηκε εμπρόθεσμα.

Η πράξη αυτή να δημοσιευθεί στην Εφημερίδα της Κυβερνήσεως.

Αθήνα, 19 Δεκεμβρίου 1986

ΟΙ ΥΠΟΥΡΓΟΙ

ΟΙΚΟΝΟΜΙΚΩΝ	ΠΕΡ/ΝΤΟΣ, ΧΩΡ/ΞΙΑΣ & ΔΗΜ. ΕΡΓΩΝ
ΔΗΜ. ΤΣΟΒΟΛΑΣ	**ΕΥΑΓΓ. ΚΟΥΛΟΥΜΠΗΣ**

ΠΟΛΕΟΔΟΜΙΑ

ΑΠΟΦΑΣΕΙΣ

Αριθ. ΤΠ- ΠΕ 6072/85 (2)

Καθορισμός ορίων του οικισμού Αιγείρου της Κοινότητας Πηγαδίων του Ν. Δράμας.

Ο ΝΟΜΑΡΧΗΣ ΔΡΑΜΑΣ

Έχοντας υπόψη:

1. Τις διατάξεις του Ν. 3200/55 και του Ν.Δ. 532/72 «περί διοικητικής αποκεντρώσεως».

2. Τις διατάξεις του Α.Ν. 314/68 «περί παροχής αρμοδιοτήτων στο Υπουργό Β. Ελλάδος και τους Νομάρχες» όπως τροποποιήθηκε με το Ν.Δ. 1018/71.

3. Τις διατάξεις του Ν.Δ. της 17.7.23 «περί σχεδίων πόλεων».

4. Τις διατάξεις του Ν. 1337/83 όπως τροποποιήθηκαν με το Ν. 1512/85.

5. Τις διατάξεις του Ν. 1577/85 «περί Γ.Ο.Κ.».

6. Τις διατάξεις του Π.Δ. της 24.4.85 «περί τρόπου καθορισμού ορίων οικισμών της χώρας μέχρι 2.000 κατοίκους κατηγορίες αυτών και καθορισμός όρων και περιορισμών δόμησής τους».

7. Τις προτάσεις των ιδιωτών μελετητών Μηχανικών στους οποίους ανατέθηκε σχετική μελέστη στα πλαίσια του προγράμματος των ανοικτών πόλεων.

8. Τα δελτία αρχιτεκτονικής αναγνώρισης των οικισμών, που συμπληρώθηκαν από τους προαναφερόμενους μελετητές κατά τις υποδείξεις των σχετικών προδιαγραφών του Υ.Χ.Ο.Π.

9. Τα πληθυσμιακά στοιχεία της τελευταίας απογραφής του Κράτους της Ε.Σ.Υ.Ε.

10. Τη με αριθμό 31/21.10.85 απόφαση Κοινοτικού Συμβουλίου της Κοινότητας Πηγαδίων.

11. Τη με αριθμό 12 (θέμα 9)/15.12.86 γνωμοδότηση του Συμβουλίου ΠΕ.ΧΩ.ΔΕ. του Νομού, αποφασίζουμε:

1. Καθορίζουμε τα όρια του οικισμού Αιγείρου της Κοινότητας Πηγαδίων του Ν. Δράμας με στοιχεία 1, 2, 3, 4, 5, 6, 7, 8, 9, 10, 11, 12, 13, 14, 15, 1, όπως αυτά φαίνονται στο συνοδευτικό της παρούσας διάγραμμα με κλίμακα 1:5.000 που αποτελεί αναπόσπαστο μέρος αυτής και συντάχτηκε βάσει στοιχεία χαρτών και επιτόπιο έλεγχο.

2. Κατατάσουμε τον οικισμό Αίγειρο της Κοινότητας Πηγαδίων του Ν. Δράμας σύμφωνα με το δελτίο κατηγοριοποίησης των οικισμών της μελέτης των ανοικτών πόλεων του Νομού σε Ενδιαφέροντα, Φθίνοντα, Συνεκτικό, Μικρό.

3. Καθορίζουμε γενικούς και ειδικούς όρους και περιορισμούς δόμησης για τον προαναφερόμενο οικισμό και για κάθε τομέα του όπως αυτοί φαίνονται στο συνοδευτικό της παρούσας διάγραμμα.

Α'. Γενικοί όροι δόμησης.

α. Τομέας Ι (Υπάρχον οικισμός).

Ελάχιστο Εμβαδό: 300 τετρ. μέτρα.

Μέγιστο ύφος κτιρίων: 7,50 μέτρα.

β. Τομέας ΙΙ (Υπόλοιπο τμήμα οικισμού).

Ελάχιστο Εμβαδό: 500 τετρ. μέτρα.

Μέγιστο ύφος κτιρίων: 7,50 μέτρα.

Για το πρόσωπο και τη μέγιστη δυνατότητα δόμησης στον τομέα αυτό ισχύουν τα αναφερόμενα στα άρθρα 5 και 6 του Π.Δ. της 24.4.85 (ΦΕΚ 181 Δ/3.5.85).

γ. Κατά παρέκκλιση εντός των ορίων του οικισμού θεωρούνται άρτια τα οικόπεδα με όποιο εμβαδό είχαν στις 3.5.85 ημέρα δημοσίευσης του από 24.4.85 Π.Δ.

δ. Είναι δυνατή παρέκκλιση του οριζόμενου μεγίστου ύψους μετά σύμφωνη γνώμη της Ε.Π.Α.Ε. του Νομού για τις παρακάτω περιπτώσεις, χωρίς υπέρβαση του Σ.Δ. ή της δυνατότητας μεγίστης δόμησης:

ι) Κατασκευή τρίτου ορόφου σε περιοχές όπου υπάρχουν τριώροφα κτίρια ως κυρίαρχος τύπος κτισμάτων του οικισμού.

ιι) Λόγω υψομετρικών διαφορών του οικοπέδου.

ε) Κατά τα λοιπά ισχύουν οι γενικοί όροι δόμησης του Π.Δ. της 24.4.85.

Β' Ειδικοί όροι δόμησης.

Για τον προαναφερόμενο οικισμό ισχύουν οι ειδικοί όροι δόμησης της ομάδας Β (ενδιαφέροντες) όπως ορίστηκαν με την ΤΠ – ΠΕ 5830/26.11.86 απόφασή μας και αναγράφονται στην καρτέλα που συνοδεύει την παρούσα απόφαση.

4. Γενικά:

α) Πριν από οποιαδήποτε κατάτμηση οικοπέδου μέσα στα όρια του οικισμού θα πρέπει να θεωρείται το σχετικό Τοπογραφικό διάγραμμα από το Τμήμα Πολεοδομίας και Π.Ε. του Νομού. Στα τμήματα του οικισμού χωρίς εγκεκριμένο σχέδιο θα πρέπει να εξασφαλίζεται η συνέχεια των υπαρχόντων κοινοχρήστων χώρων και η δημιουργία χώρων σύμφωνα με τα οριζόμενα στις διατάξεις της παραγράφου 1 του άρθρου 6 του από 24.4.85 Π.Δ.

β) Να εξασφαλίζεται οπωσδήποτε η συνέχεια των υφισταμένων ή εγκεχριμένων δρόμων του οικισμού.

γ) Κατά τα λοιπά ισχύουν τα οριζόμενα στο Π.Δ. της 24.4.85 όσον αφορά δόμηση ειδικών κτιρίων, μικρών οικοπέδων κ.λπ.

Η παρούσα απόφαση, με το σχεδιάγραμμα οριοθέτησης και διαχωρισμού τομέων καθώς και την καρτέλα των ειδικών όρων δόμησης, να δημοσιευθεί στην Εφημερίδα της Κυβερνήσεως.

Δράμα, 19 Δεκεμβρίου 1986

Ο Νομάρχης

ΕΥΑΓΓΕΛΟΣ ΡΟΓΚΑΚΟΣ

Άρθρο 11
Παράρτημα

ΠΙΝΑΚΑΣ Α.2.1.

ΔΕΛΤΙΟ ΑΡΧΙΤΕΚΤΟΝΙΚΗΣ ΑΝΑΓΝΩΡΙΣΗΣ Ενδιαφερόντων. οικισμών Νομού Δράμας (ΟΜΑΔΑ Β).

ΣΥΣΤΗΜΑ ΔΟΜΗΣΗΣ	ΣΥΝΕΧΕΣ		Π. ΕΛΕΥΘΕΡΟ		ΠΤΕΡΥΓΩΝ	

ΟΙΚΙΣΜΟΣ : ΑΙΓΕΙΡΟΣ
ΔΗΜΟΣ/ΚΟΙΝ. : ΠΗΓΑΔΙΩΝ
ΑΡ. ΕΣΥΕ : 52115102
ΝΟΜΟΣ : ΔΡΑΜΑΣ

α/α		ΣΤΟΙΧΕΙΑ ΤΟΥ ΚΤΙΡΙΟΥ ΚΥΡΙΑΡΧΟΣ ΤΥΠΟΣ	ΙΣΟΓΕΙΟ ΥΛΙΚ.	ΙΣΟΓΕΙΟ ΧΡΩΜ.	Α' ΟΡΟΦΟΣ ΥΛΙΚ.	Α' ΟΡΟΦΟΣ ΧΡΩΜ.	Β' ΟΡΟΦΟΣ ΥΛΙΚ.	Β' ΟΡΟΦΟΣ ΧΡΩΜ.	ΠΑΡΑΤΗΡΗΣΕΙΣ ΛΕΠΤΟΜΕΡΕΙΕΣ
Α	ΕΠΙΚΑΛΥΨΗ	1. στέγης μονόριχτης							% ΚΛΙΣΗ
		2. στέγης δίριχτης							%
		3. στέγης τετράριχτης	6-7	ί	6-7	ί			40%
		4. δώματος							ο,40÷0,60
		5. θόλου							
Β	ΟΨΕΙΣ	1. κύρια όψη	1-2	γ-α,δ	2	α,δ			
		2. λοιπές όψεις	1-2	γ-α,δ	2	α,δ			σκίτσο
		3.							
Γ	ΕΞΩΣΤΕΣ	1. ανοιχτός ακάλυπτος	2	α,δ	2	α,δ			Πλάτος τοκ. 4.0 Ποσοστό 50%
		2. ανοιχτός καλυμμένος							
		3. κλειστός							
		4. σταθ-χαγιάτι							
		5.							σκίτσο
Δ	ΣΤΗΘΑΙΑ	1. εξωστών	3-9		3-9				
		2. εξωτερικής σκάλας	3-9		3-9				
		3. δώματος							
		4.							σκίτσο
Ε	ΑΝΟΙΓΜΑΤΑ	Ποσοστό ανοιγμάτων	35	%	25	%		%	
		1. οριζόντιο πρέκι	3	η	3	η			
		2. ημικυκλικό πρέκι							
		3. τοξωτό πρέκι							
		4.							σκίτσο
Ζ	ΚΟΥΦΩΜΑΤΑ	1. ταμπλαδωτά	3	η,1	3	η,1			
		2. καρφωτά							
		3. περσιδωτά	3	η,1	3	η,1			
		4. με καϊτια							
		5. με φεγγίτη							
		6.							σκίτσο
ΠΑΡΑΠΟΜΠΗ									

α/α		ΣΤΟΙΧΕΙΑ ΤΟΥ ΚΤΙΡΙΟΥ ΚΥΡΙΑΡΧΟΣ ΤΥΠΟΣ	ΙΣΟΓΕΙΟ ΥΛΙΚ.	ΙΣΟΓΕΙΟ ΧΡΩΜ.	Α' ΟΡΟΦ. ΥΛΙΚ.	Α' ΟΡΟΦ. ΧΡΩΜ.	Β' ΟΡΟΦ. ΥΛΙΚ.	Β' ΟΡΟΦ. ΧΡΩΜ.	ΠΑΡΑΤΗΡΗΣΕΙΣ ΛΕΠΤΟΜΕΡΕΙΕΣ
Η	ΑΡΧΙΤ. ΣΤΟΙΧΕΙΑ	1. γείσο							
		2. κορνιζώματα							
		3. παραστάδες							
		4. φουρούσια							
		5 αετώματα							
		6. κουινόδες							σκίτσο
Θ	ΠΕΡΙΦΡΑΞΗ	1. μανδρότοιχος ψηλός							
		2. μανδρότοιχος χαμηλός	1-2-9	γ-α,δ-ζ					
		3. άλλος τρόπος							σκίτσο

ΥΠΟΜΝΗΜΑ - ΚΩΔΙΚΑΣ ΣΥΜΒΟΛΙΚΩΝ ΑΡΙΘΜΩΝ

ΥΛΙΚΑ					
1	ΠΕΤΡΑ	5.	ΠΛΑΚΕΣ ΠΕΤΡΙΝΕΣ	9.	ΣΙΔΗΡΟΣ
2	ΣΟΒΑΣ-ΚΟΝΙΑΜΑ	6.	ΚΕΡΑΜΙΔΙΑ ΒΥΖΑΝΤΙΝΑ	10.	ΧΩΜΑ
3	ΞΥΛΟ (ΛΕΥΚΗ ΞΥΛΕΙΑ)	7	ΚΕΡΑΜΙΔΙΑ ΡΩΜΑΙΚΑ	11	ΓΥΨΟΣ
4.	ΤΟΥΒΛΟ	8	ΛΑΜΑΡΙΝΑ	12	

ΧΡΩΜΑ					
α	ΛΕΥΚΟ	ε	ΩΧΡΑ	θ	φυσικό ξύλου
β	ΜΑΥΡΟ	ι	ΚΟΚΚΙΝΟ	ζ	ΚΑΦΕ
γ.	ΓΚΡΙΖΟ	π	ΜΠΛΕ		
δ	ΩΧΡΑ	θ	ΚΙΤΡΙΝΟ		

ΦΩΤ. ΚΥΡΙΑΡΧΟΥ ΤΥΠΟΥ

ΦΩΤ. ΚΑΤΑ ΤΗΝ ΚΡΙΣΗ ΤΟΥ ΜΕΛΕΤΗΤΗ


ΝΟΜΟΣ: Δράμας
Οικισμος: Αίγειρος

Συνοδεύει την απόφαση με αριθμ. 6072/85/19-12-86 του κ. Νομάρχη Δράμας

ΥΠΟΜΝΗΜΑ

—·—·—	Οριο ΟΤΑ
●▬●▬●	Οριο οικισμου
1.2.3....	Ονομασιες

Δράμα 15-12-1986
Ο ΠΡΟΪΣΤΑΜΕΝΟΣ ΤΜΗΜΑΤΟΣ ΠΟΛΕΟΔΟΜΙΑΣ & ΠΟΛΕΟΔΟΜΙΚΩΝ ΕΦΑΡΜΟΓΩΝ ΝΟΜΟΥ ΔΡΑΜΑΣ

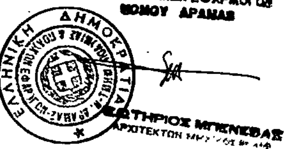

ΣΩΤΗΡΙΟΣ ΜΠΕΝΕΒΑΣ
ΑΡΧΙΤΕΚΤΩΝ

Τομέας Ι: [4,15,14,16,12,11,10,17,18,1]
Τομέας ΙΙ: [15,16,14,13,12], και [1,18,17,10,9,8,7,6,5,4,3,2,1]

Στον οικισμό αυτό που βρίσκεται στο τελευταίο στάδιο εγκατάλειψης, δεν είναι δυνατή η ακριβής οριοθέτηση της επέκτασης, προτείνεται όμως σαν επέκταση η έκταση που καλύπτετο παλαιότερα από τον οικισμό (η οποία υπάρχει σ ους χάρτες της τοπογραφικής υπηρεσίας) και που ορίζεται επί τόπου από το περίγραμμα των ερειπίων που αποτελούσαν κάποτε τα σπίτια του οικισμού.

ΟΡΙΟΘΕΤΗΣΗ ΟΙΚΙΣΜΟΥ		Αριθμός σχεδίου: Π-1.1
		Κλ. 1:5000
Συνταξη: Βασδέκη-Χαριτοπολίτου	Ελεγχος:	Ημερ.

Υπουργειο Χωροταξιας Οικισμου και Περιβαλλοντος
ΔΙΕΥΘΥΝΣΗ ΧΩΡΟΤΑΞΙΑΣ

Αίγειρος
Ι
ΙΙ

Αριθ. ΤΠ- ΠΕ 5809/85 (3)

Καθορισμός ορίων του οικισμού Σκαλωτής της Κοινότητας Σκαλωτής του Ν. Δράμας.

Ο ΝΟΜΑΡΧΗΣ ΔΡΑΜΑΣ

Έχοντας υπόψη:

1. Τις διατάξεις του Ν. 3200/55 και του Ν.Δ. 532/72 «περί διοικητικής αποκεντρώσεως».

2. Τις διατάξεις του Α.Ν. 314/68 «περί παροχής αρμοδιοτήτων στο Υπουργό Β. Ελλάδος και τους Νομάρχες» όπως τροποποιήθηκε με το Ν.Δ. 1018/71.

3. Τις διατάξεις του Ν.Δ. της 17.7.23 «περί σχεδίων πόλεων».

4. Τις διατάξεις του Ν. 1337/83 όπως τροποποιήθηκαν με το Ν. 1512/85.

5. Τις διατάξεις του Ν. 1577/85 «περί Γ.Ο.Κ.».

6. Τις διατάξεις του Π.Δ. της 24.4.85 «περί τρόπου καθορισμού ορίων οικισμών της χώρας μέχρι 2.000 κατοίκους κατηγορίες αυτών και καθορισμός όρων και περιορισμών δόμησής τους».

7. Τις προτάσεις των ιδιωτών μελετητών Μηχανικών στους οποίους ανατέθηκε σχετική μελέτη στα πλαίσια του προγράμματος των ανοικτών πόλεων.

8. Τα δελτία αρχιτεκτονικής αναγνώρισης των οικισμών, που συμπληρώθηκαν από τους προαναφερόμενους μελετητές κατά τις υποδείξεις των σχετικών προδιαγραφών του Υ.Χ.Ο.Π.

9. Τα πληθυσμιακά στοιχεία της τελευταίας απογραφής του Κράτους της Ε.Σ.Υ.Ε.

10. Τη με αριθμό 26/23.9.85 απόφαση Κοινοτικού Συμβουλίου της Κοινότητας Σκαλωτής.

11. Τη με αριθμό 12 (θέμα 9)/15.12.86 γνωμοδότηση του Συμβουλίου ΠΕ.ΧΩ.ΔΕ. του Νομού, αποφασίζουμε:

1. Καθορίζουμε τα όρια του οικισμού Σκαλωτής της Κοινότητας Σκαλωτής του Ν. Δράμας με στοιχεία 1, 2, 3, 4, 5, 6, 7, 8, 9, 10, 11, 12, 13, 14, 15, 16, 17, 18, 19, 20, 21, 22, 23, 24, 1, όπως αυτά φαίνονται στο συνοδευτικό της παρούσας διάγραμμα με κλίμακα 1:5.000 που αποτελεί αναπόσπαστο μέρος αυτής και συντάχτηκε βάσει στοιχεία χαρτών και επιτόπιο έλεγχο.

2. Κατατάσουμε τον οικισμό Σκαλωτή της Κοινότητας Σκαλωτής του Ν. Δράμας σύμφωνα με το δελτίο κατηγοριοποίησης των οικισμών της μελέτης των ανοικτών πόλεων του Νομού σε Ενδιαφέροντα, Στάσιμο, Συνεκτικό, Μικρό.

3. Καθορίζουμε γενικούς και ειδικούς όρους και περιορισμούς δόμησης για τον προαναφερόμενο οικισμό και για κάθε τομέα του όπως αυτοί φαίνονται στο συνοδευτικό της παρούσας διάγραμμα.

Α' Γενικοί όροι δόμησης.

α. Τομέας Ι (Σχέδιο διανομής).

Ελάχιστο Πρόσωπο: 14 μέτρα.

Ελάχιστο Εμβαδό: 300 τετρ. μέτρα.

Συντελεστής δόμησης: 0,8.

Μέγιστο ύψος κτιρίων: 7,50 μέτρα.

β. Τομέας ΙΙ (Υπόλοιπο τμήμα οικισμού).

Ελάχιστο Εμβαδό: 500 τετρ. μέτρα.

Μέγιστο ύψος κτιρίων: 7,50 μέτρα.

Για το πρόσωπο και τη μέγιστη δυνατότητα δόμησης στον τομέα αυτό ισχύουν τα αναφερόμενα στα άρθρα 5 και 6 του Π.Δ. της 24.4.85 (ΦΕΚ 181 Δ/3.5.85).

γ. Κατά παρέκκλιση εντός των ορίων του οικισμού θεωρούνται άρτια τα οικόπεδα με όποιο εμβαδό είχαν στις 3.5.85 ημέρα δημοσίευσης του από 24.4.85 Π.Δ.

δ. Είναι δυνατή παρέκκλιση του οριζόμενου μεγίστου ύψους μετά σύμφωνη γνώμη της Ε.Π.Α.Ε. του Νομού για τις παρακάτω περιπτώσεις, χωρίς υπέρβαση του Σ.Δ. ή της δυνατότητας μεγίστης δόμησης:

ι) Κατασκευή τρίτου ορόφου σε περιοχές όπου υπάρχουν τριώροφα κτίρια ως κυρίαρχος τύπος κτισμάτων του οικισμού.

ιι) Λόγω υψομετρικών διαφορών του οικοπέδου.

ε) Κατά τα λοιπά ισχύουν οι γενικοί όροι δόμησης του Π.Δ. της 24.4.85.

Β' Ειδικοί όροι δόμησης.

Για τον προαναφερόμενο οικισμό ισχύουν οι ειδικοί όροι δόμησης της ομάδας Β (ενδιαφέροντες) όπως ορίστηκαν με τη ΤΠ – ΠΕ 5830/26.11.86 απόφασή μας και αναγράφονται στην καρτέλα που συνοδεύει την παρούσα απόφαση.

4. Γενικά:

α) Πριν από οποιαδήποτε κατάτμηση οικοπέδου μέσα στα όρια του οικισμού θα πρέπει να θεωρείται το σχετικό Τοπογραφικό διάγραμμα από το Τμήμα Πολεοδομίας και Π.Ε. του Νομού. Στα τμήματα του οικισμού χωρίς εγκεχριμένο σχέδιο θα πρέεπει να εξασφαλίζεται η συνέχεια των υπαρχόντων κοινοχρήστων χώρων και η δημιουργία χώρων σύμφωνα με τα οριζόμενα στις διατάξεις της παραγράφου 1 του άρθρου 6 του από 24.4.85 Π.Δ.

β) Να εξασφαλίζεται οπωσδήποτε η συνέχεια των υφισταμένων ή εγκεχριμένων δρόμων του οικισμού.

γ) Κατά τα λοιπά ισχύουν τα οριζόμενα στο Π.Δ. της 24.4.85 όσον αφορά δόμησης ειδικών κτιρίων, μικρών οικοπέδων κ.λπ.

Η παρούσα απόφαση, με το σχεδιάγραμμα οριοθέτησης και διαχωρισμού τομέων καθώς και την καρτέλα των ειδικών όρων δόμησης, να δημοσιευθεί στην Εφημερίδα της Κυβερνήσεως.

Δράμα, 19 Δεκεμβρίου 1986

Ο Νομάρχης

ΕΥΑΓΓΕΛΟΣ ΡΟΓΚΑΚΟΣ

Άρθρο 11

Παράρτημα

ΠΙΝΑΚΑΣ Α.2.1.

ΔΕΛΤΙΟ ΑΡΧΙΤΕΚΤΟΝΙΚΗΣ ΑΝΑΓΝΩΡΙΣΗΣ Ενδιαφερόντων. οικισμών Νομού Δράμας (ΟΜΑΔΑ Β)

ΟΙΚΙΣΜΟΣ : ΣΚΑΛΩΤΗ
~~ΔΗΜΟΣ~~/ΚΟΙΝ.: ΣΚΑΛΩΤΗΣ
ΑΡ. ΕΣΥΕ : 52116001
ΝΟΜΟΣ : ΔΡΑΜΑΣ

ΣΥΣΤΗΜΑ ΔΟΜΗΣΗΣ	ΣΥΝΕΧΕΣ		Π. ΕΛΕΥΘΕΡΟ		ΠΤΕΡΥΓΩΝ	

α/α		ΣΤΟΙΧΕΙΑ ΤΟΥ ΚΤΙΡΙΟΥ ΚΥΡΙΑΡΧΟΣ ΤΥΠΟΣ	ΙΣΟΓΕΙΟ ΥΛΙΚ.	ΙΣΟΓΕΙΟ ΧΡΩΜ.	Α' ΟΡΟΦΟΣ ΥΛΙΚ.	Α' ΟΡΟΦΟΣ ΧΡΩΜ.	Β' ΟΡΟΦΟΣ ΥΛΙΚ.	Β' ΟΡΟΦΟΣ ΧΡΩΜ.	ΠΑΡΑΤΗΡΗΣΕΙΣ ΛΕΠΤΟΜΕΡΕΙΕΣ
Α	ΕΠΙΚΑΛΥΨΗ	1. στέγης μονόριχτης							% ΚΛΙΣΗ
		2. στέγης δίριχτης							%
		3. στέγης τετράριχτης	6-7	ι	6-7	ι			40%
		4. δώματος							σκίτσο
		5. άλλου							
Β	ΟΨΕΙΣ	1. κύρια όψη	1-2	γ-α,δ	2	α,δ			
		2. λοιπές όψεις	1-2	γ-α,δ	2	α,δ			
		3.							σκίτσο
Γ	ΕΞΩΣΤΕΣ	1. ανοιχτός ακάλυπτος	2	α,δ	2	α,δ			Πάτωμα 4.0 Ποσοστ. 50%
		2. ανοιχτός καλυμμένος							
		3. κλειστός							
		4. σοφά-χαγιάτι							
		5.							σκίτσο
Δ	ΣΤΗΘΑΙΑ	1. εξωστών	3-9		3-9				
		2. εξωτερικής σκάλας	3-9		3-9				
		3. δώματος							
		4.							σκίτσο
Ε	ΑΝΟΙΓΜΑΤΑ	Ποσοστό ανοιγμάτων	35	%	25	%		%	
		1. οριζόντιο πρέκι	3	η	3	η			
		2. ημικυκλικό πρέκι							
		3. τοξωτό πρέκι							
		4.							σκίτσο
Ζ	ΚΟΥΦΩΜΑΤΑ	1. ταμπλαδωτά	3	η,j	3	η,j			
		2. καρωτά							
		3. περσιδωτά	3	η,j	3	η,j			
		4. με καΐτια							
		5. με φεγγίτη							
		6.							σκίτσο

ΠΑΡΑΤΗΡΗΣΗ

α/α		ΣΤΟΙΧΕΙΑ ΤΟΥ ΚΤΙΡΙΟΥ ΚΥΡΙΑΡΧΟΣ ΤΥΠΟΣ	ΙΣΟΓΕΙΟ ΥΛΙΚ.	ΙΣΟΓΕΙΟ ΧΡΩΜ.	Α' ΟΡΟΦ. ΥΛΙΚ.	Α' ΟΡΟΦ. ΧΡΩΜ.	Β' ΟΡΟΦ. ΥΛΙΚ.	Β' ΟΡΟΦ. ΧΡΩΜ.	ΠΑΡΑΤΗΡΗΣΕΙΣ ΛΕΠΤΟΜΕΡΕΙΕΣ
Η	ΑΡΧΙΤ. ΣΤΟΙΧΕΙΑ	1. γείσο							
		2. κορνιζώματα							
		3. παραστάδες							
		4. φουρούσια							
		5 αετώματα							
		6. κουινέδες							σκίτσο
Θ	ΠΕΡΙΦΡΑΞ	1. μανδρότοιχος ψηλός							
		2. μανδρότοιχος χαμηλός	1-2-9	γ-α,δ-j					
		3. άλλος τρόπος							σκίτσο

ΥΠΟΜΝΗΜΑ - ΚΩΔΙΚΑΣ ΣΥΜΒΟΛΙΚΩΝ ΑΡΙΘΜΩΝ

ΥΛΙΚΑ	1	ΠΕΤΡΑ	5.	ΠΛΑΚΕΣ ΠΕΤΡΙΝΕΣ	9.	ΣΙΔΗΡΟΣ
	2	ΣΟΒΑΣ-ΚΟΝΙΑΜΑ	6.	ΚΕΡΑΜΙΔΙΑ ΒΥΖΑΝΤΙΝΑ	10.	ΧΩΜΑ
	3	ΞΥΛΟ (λευκή ξυλεία)	7	ΚΕΡΑΜΙΔΙΑ ΡΩΜΑΙΚΑ	11	ΓΥΨΟΣ
	4.	ΤΟΥΒΛΟ	8	ΛΑΜΑΡΙΝΑ	12	

ΧΡΩΜΑ	α	ΛΕΥΚΟ	ε	ΩΧΡΑ	η	φυσικό ξύλου
	β	ΜΑΥΡΟ	ι	ΚΟΚΚΙΝΟ	ζ	καφέ
	γ.	ΓΚΡΙΖΟ	π	ΜΠΛΕ		
	δ	ΩΧΡΑ	θ	ΚΙΤΡΙΝΟ		

ΦΩΤ. ΚΥΡΙΑΡΧΟΥ ΤΥΠΟΥ

ΦΩΤ. ΚΑΤΑ ΤΗΝ ΚΡΙΣΗ ΤΟΥ ΜΕΛΕΤΗΤΗ

ΝΟΜΟΣ: Δραμας
Οικισμος: Σκαλωτή

ΥΠΟΜΝΗΜΑ

- · — · — · Οριο ΟΤΑ
- • ▬ • ▬ • Οριο οικισμου
- 1 2.3 . . . Ονομασιες

Συνοδεύει την απόφαση με αριθμ. 5809/25/17-12-86 του κ. Νομάρχη Δράμας

ΠΡΟΓΡΑΜΜΑ ΑΝΟΙΚΤΩΝ ΠΟΛΕΩΝ
ΝΟΜΟΣ ΔΡΑΜΑΣ
ΟΙΚΙΣΜΟΣ: ΣΚΑΛΩΤΗ
ΚΟΙΝΟΤΗΣ: ΣΚΑΛΩΤΗΣ
ΑΚ ΕΣΥΕ: 52116001

Τομέας Ι: [1,25,26,Α,27,28,5,6,7,8,9,10,11,12,13,14,15,16,17,18,19,20,21,22,23,24,1]

Σημεία: Τομέας ΙΙ [1,2,3,4,5,28,27,Α,26,25,1]


1) γωνία ρυμοτ. σχεδίου
2) διασταύρωση αγροτ. δρόμων
3) σημείο πάνω σε αγροτ. δρόμο σε απόσταση 125μ. από το σημείο Α
4) σημείο πάνω σε αγροτ. δρόμο σε απόσταση 85μ. από το σημείο 5
5) τομή αγροτ. δρόμου και ρυμοτ. σχεδίου.

ΟΡΙΟΘΕΤΗΣΗ ΟΙΚΙΣΜΟΥ	ΕΘΕΩΡΗΘΗ Δράμα 15-12-1986 Ο ΠΡΟΪΣΤΑΜΕΝΟΣ ΤΜΗΜΑΤΟΣ ΠΟΛΕΟΔΟΜΙΑΣ & ΠΟΛΕΟΔΟΜΙΚΩΝ ΕΦΑΡΜΟΓΩΝ ΝΟΜΟΥ ΔΡΑΜΑΣ	Αριθμος σχεδιου: Π-1.1
		ΚΛ. 1:5.000
Συνταξη: Βασδέκη - Χαριοπ...		Ημερ.

ΣΩΤΗΡΙΟΣ ΜΠΕΝΕΒΑΣ
ΑΡΧΙΤΕΚΤΩΝ ΜΗΧ/ΚΟΣ

Υπουργειο Χωροταξιας Οικισμου και Περιβαλλοντος
ΔΙΕΥΘΥΝΣΗ ΧΩΡΟΤΑΞΙΑΣ



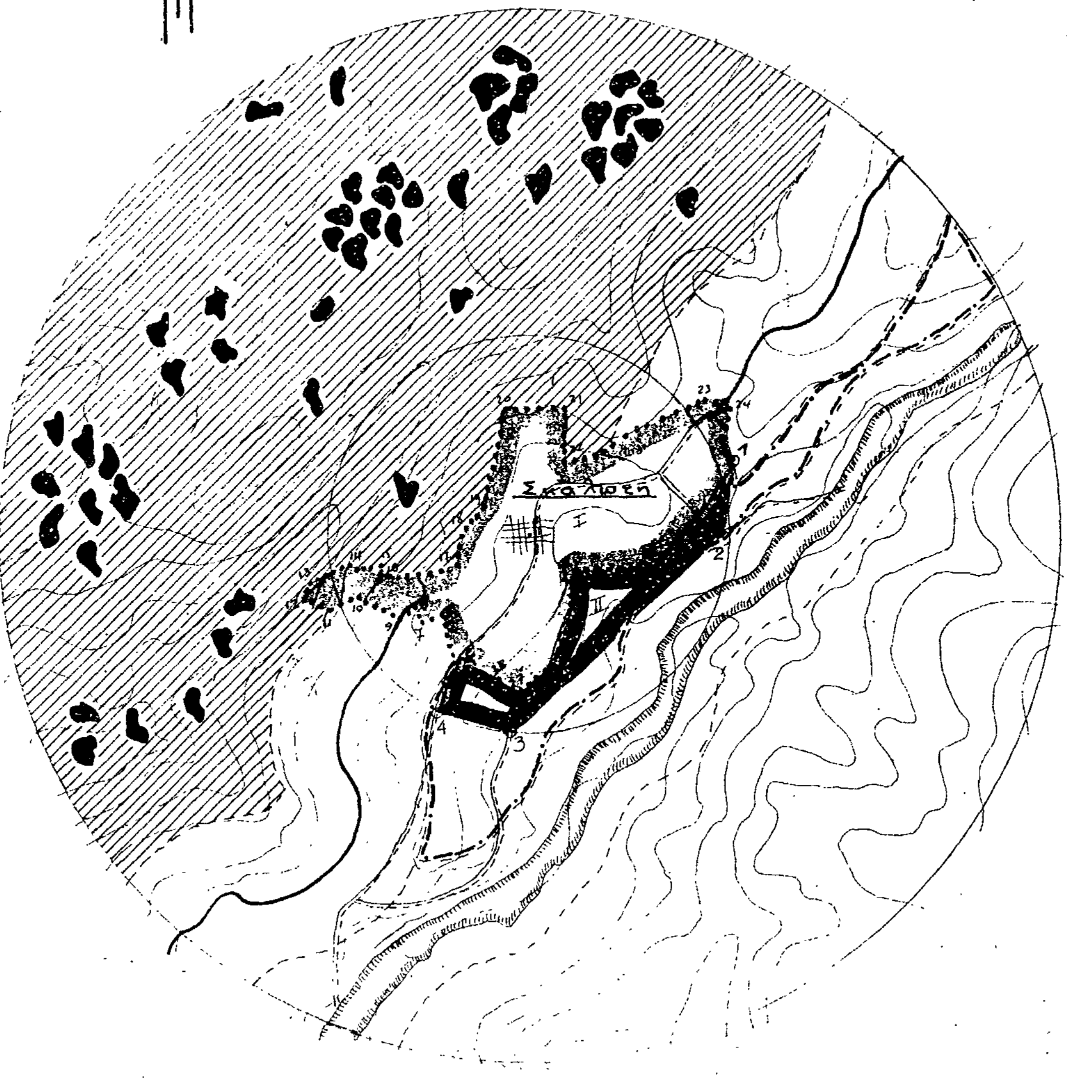

Αριθ. ΤΠ- ΠΕ 5835/85 (4)

Καθορισμός ορίων του οικισμού Φτελιάς της Κοινότητας Φτελιάς του Ν. Δράμας.

Ο ΝΟΜΑΡΧΗΣ ΔΡΑΜΑΣ

Έχοντας υπόψη:

1. Τις διατάξεις του Ν. 3200/55 και του Ν.Δ. 532/72 «περί διοικητικής αποκεντρώσεως».

2. Τις διατάξεις του Α.Ν. 314/68 «περί παροχής αρμοδιοτήτων στο Υπουργό Β. Ελλάδος και τους Νομάρχες» όπως τροποποιήθηκε με το Ν.Δ. 1018/71.

3. Τις διατάξεις του Ν.Δ. της 17.7.23 «περί σχεδίων πόλεων».

4. Τις διατάξεις του Ν. 1337/83 όπως τροποποιήθηκαν με το Ν. 1512/85.

5. Τις διατάξεις του Ν. 1577/85 «περί Γ.Ο.Κ.».

6. Τις διατάξεις του Π.Δ. της 24.4.85 «περί τρόπου καθορισμού ορίων οικισμών της χώρας μέχρι 2.000 κατοίκους κατηγορίες αυτών και καθορισμός όρων και περιορισμών δόμησής τους».

7. Τις προτάσεις των ιδιωτών μελετητών Μηχανικών στους οποίους ανατέθηκε σχετική μελέτη στα πλαίσια του προγράμματος των ανοικτών πόλεων.

8. Τα δελτία αρχιτεκτονικής αναγνώρισης των οικισμών, που συμπληρώθηκαν από τους προαναφερόμενους μελετητές κατά τις υποδείξεις των σχετικών προδιαγραφών του Υ.Χ.Ο.Π.

9. Τα πληθυσμιακά στοιχεία της τελευταίας απογραφής του Κράτους της Ε.Σ.Υ.Ε.

10. Τη με αριθμό 55/4.10.85 απόφαση Κοινοτικού Συμβουλίου της Κοινότητας Φτελιάς.

11. Τη με αριθμό 12 (θέμα 9)/15.12.86 γνωμοδότηση του Συμβουλίου ΠΕ.ΧΩ.ΔΕ. του Νομού, αποφασίζουμε:

1. Καθορίζουμε τα όρια του οικισμού Φτελιάς της Κοινότητας Φτελιάς του Ν. Δράμας με στοιχεία 1, 2, 3, 4, 5, 6, 7, 8, 9, 10, 11, 12, 13, 14, 15, 16, 17, 18, 19, 20, 21, 22, 23, 1, όπως αυτά φαίνονται στο συνοδευτικό της παρούσας διάγραμμα με κλίμακα 1:5.000 που αποτελεί αναπόσπαστο μέρος αυτής και συντάχτηκε με βάσει στοιχεία χαρτών και επιτόπιο έλεγχο.

2. Κατατάσουμε τον οικισμό Φτελιά της Κοινότητας Φτελιάς του Ν. Δράμας σύμφωνα με το δελτίο κατηγοροποίησης των οικισμών της μελέτης των ανοικτών πόλεων του Νομού σε Αδιάφορο, Στάσιμο, Συνεκτικό, Μεσαίο.

3. Καθορίζουμε γενικούς και ειδικούς όρους και περιορισμούς δόμησης για τον προαναφερόμενο οικισμό και για κάθε τομέα του όπως αυτοί φαίνονται στο συνοδευτικό της παρούσας διάγραμμα.

Α' Γενικοί όροι δόμησης.

α. Τομέας Ι (Σχέδιο διανομής).

Ελάχιστο Πρόσωπο: 14 μέτρα.

Ελάχιστο Εμβαδό: 300 τετρ. μέτρα.

Συντελεστής δόμησης: 0,8.

Μέγιστο ύψος κτιρίων: 7,50 μέτρα.

β. Τομέας ΙΙ (Υπόλοιπο τμήμα οικισμού).

Ελάχιστο Εμβαδό: 800 τετρ. μέτρα.

Μέγιστο ύψος κτιρίων: 7,50 μέτρα.

Για το πρόσωπο και τη μέγιστη δυνατότητα δόμησης στο τομέα αυτό ισχύουν τα αναφερόμενα στα άρθρα 5 και 6 του Π.Δ. της 24.4.85 (ΦΕΚ 181 Δ/3.5.85).

γ. Κατά παρέκκλιση εντός των ορίων του οικισμού θεωρούνται άρτια τα οικόπεδα με όποιο εμβαδό είχαν στις 3.5.85 ημέρα δημοσίευσης του από 24.4.85 Π.Δ.

δ. Είναι δυνατή παρέκκλιση του οριζόμενου μεγίστου ύψους μετά σύμφωνη γνώμη της Ε.Π.Α.Ε. του Νομού για τις παρακάτω περιπτώσεις, χωρίς υπέρβαση του Σ.Δ. ή της δυνατότητας μεγίστης δόμησης.

ι) Κατασκευή τρίτου ορόφου σε περιοχές όπου υπάρχουν τριόροφα κτίρια σαν κυρίαρχος τύπος κτισμάτων του οικισμού.

ιι) Λόγω υψομετρικών διαφορών του οικοπέδου.

ε) Κατά τα λοιπά ισχύουν οι γενικοί όροι δόμησης του Π.Δ. της 24.4.85.

Β' Ειδικοί όροι δόμησης.

Για τον προαναφερόμενο οικισμό ισχύουν οι ειδικοί όροι δόμησης της ομάδας Γ (αδιάφοροι) όπως ορίστηκαν με τη ΤΠ – ΠΕ 5830/26.11.86 απόφασή μας και αναγράφονται στην καρτέλα που συνοδεύει την παρούσα απόφαση.

4. Γενικά:

α) Πριν από οποιαδήποτε κατάτμηση οικοπέδου μέσα στα όρια του οικισμού θα πρέπει να θεωρείται το σχετικό Τοπογραφικό διάγραμμα από το Τμήμα Πολεοδομίας και Π.Ε. του Νομού. Στα τμήματα του οικισμού χωρίς εγκεκριμένο σχέδιο θα πρέεπει να εξασφαλίζεται η συνέχεια των υπαρχόντων κοινοχρήστων χώρων και η δημιουργία χώρων σύμφωνα με τα οριζόμενα στις διατάξεις της παραγράφου 1 του άρθρου 6 του από 24.4.85 Π.Δ.

β) Να εξασφαλίζεται οπωσδήποτε η συνέχεια των υφισταμένων ή εγκεχριμένων δρόμων του οικισμού.

γ) Κατά τα λοιπά ισχύουν τα οριζόμενα στο Π.Δ. της 24.4.85 όσον αφορά δόμησης ειδικών κτιρίων, μικρών οικοπέδων κ.λπ.

Η παρούσα απόφαση, με το σχεδιάγραμμα οριοθέτησης και διαχωρισμού τομέων καθώς και την καρτέλα των ειδικών όρων δόμησης, να δημοσιευθεί στην Εφημερίδα της Κυβερνήσεως.

Δράμα, 19 Δεκεμβρίου 1986

Ο Νομάρχης

ΕΥΑΓΓΕΛΟΣ ΡΟΓΚΑΚΟΣ

Άρθρο 11

Παράρτημα

ΠΙΝΑΚΑΣ Β.2.1.

ΔΕΛΤΙΟ ΑΡΧΙΤΕΚΤΟΝΙΚΗΣ ΑΝΑΓΝΩΡΙΣΗΣ Αδιάφορων οικισμών Νομού Δράμας (ομάδα Γ)

ΣΥΣΤΗΜΑ ΔΟΜΗΣΗΣ	ΣΥΝΕΧΕΣ		Π. ΕΛΕΥΘΕΡΟ		ΠΠΕΡΥΓΩΝ	

ΟΙΚΙΣΜΟΣ : ΦΤΕΛΙΑ
~~Δήμος~~/ΚΟΙΝ.: ΦΤΕΛΙΑΣ
ΑΡ. ΕΣΥΕ : 52116201
ΝΟΜΟΣ : ΔΡΑΜΑΣ

α/α	ΣΤΟΙΧΕΙΑ ΤΟΥ ΚΤΙΡΙΟΥ	ΚΥΡΙΑΡΧΟΣ ΤΥΠΟΣ	ΙΣΟΓΕΙΟ ΥΛΙΚ.	ΙΣΟΓΕΙΟ ΧΡΩΜ.	Α' ΟΡΟΦΟΣ ΥΛΙΚ.	Α' ΟΡΟΦΟΣ ΧΡΩΜ.	Β' ΟΡΟΦΟΣ ΥΛΙΚ.	Β' ΟΡΟΦΟΣ ΧΡΩΜ.	ΠΑΡΑΤΗΡΗΣΕΙΣ ΛΕΠΤΟΜΕΡΕΙΕΣ
Α	ΕΠΙΚΑΛΥΨΗ	1. στέγης μονόριχτης							% ΚΛΙΣΗ
		2. στέγης δίριχτης							%
		3. στέγης τετράριχτης							%
		4. δώματος							
		5. Άλλου							
Β	ΟΨΕΙΣ	1. κύρια όψη		α,δ		α,δ			
		2. λοιπές όψεις		α,δ		α,δ			σκίτσο
		3.							
Γ	ΕΞΩΣΤΕΣ	1. ανοιχτός ακάλυπτος							
		2. ανοιχτός καλυμμένος							
		3. κλειστός							
		4. στεγ-χαγιάτι							
		5.							σκίτσο
Δ	ΣΤΗΘΑΙΑ	1. εξωστών	2-3-9		2-3-9				
		2. εξωτερικής σκάλας	2-3-9		2-3-9				
		3. δώματος	2-3-9		2-3-9				
		4.							σκίτσο
Ε	ΑΝΟΙΓΜΑΤΑ	Ποσοστό ανοιγμάτων	35 %		25 %		%		
		1. οριζόντιο πρέκι							
		2. ημικυκλικό πρέκι							
		3. τοξωτό πρέκι							σκίτσο
		4.							
Ζ	ΚΟΥΦΩΜΑΤΑ	1. ταμπλαδωτά							
		2. καρφωτά							
		3. περσιδωτά							
		4. με κούτια							
		5. με φεγγίτη							
		6.							σκίτσο
ΠΑΡΑΤΗΡΗΣΗ									

α/α	ΣΤΟΙΧΕΙΑ ΤΟΥ ΚΤΙΡΙΟΥ	ΚΥΡΙΑΡΧΟΣ ΤΥΠΟΣ	ΙΣΟΓΕΙΟ ΥΛΙΚ.	ΙΣΟΓΕΙΟ ΧΡΩΜ.	Α' ΟΡΟΦ. ΥΛΙΚ.	Α' ΟΡΟΦ. ΧΡΩΜ.	Β' ΟΡΟΦ. ΥΛΙΚ.	Β' ΟΡΟΦ. ΧΡΩΜ.	ΠΑΡΑΤΗΡΗΣΕΙΣ ΛΕΠΤΟΜΕΡΕΙΕΣ
Η	ΑΡΧΙΤ. ΣΤΟΙΧΕΙΑ	1. γείσο							
		2. κορνιζώματα							
		3. παραστάδες							
		4. φουρούσια							
		5 αετώματα							
		6. κουινόδες							σκίτσο
Θ	ΠΕΡΙΦΡΑΞΗ	1. μαντρότοιχος ψηλός							
		2. μαντρότοιχος χαμηλός	1-2-9	γ-α,β-δ					
		3. άλλος τρόπος							σκίτσο


ΥΠΟΜΝΗΜΑ - ΚΩΔΙΚΑΣ ΣΥΜΒΟΛΙΚΩΝ ΑΡΙΘΜΩΝ

ΥΛΙΚΑ						
1	ΠΕΤΡΑ	5.	ΠΛΑΚΕΣ ΠΕΤΡΙΝΕΣ	9.	ΣΙΔΗΡΟΣ
2	ΣΟΒΑΣ-ΚΟΝΙΑΜΑ	6.	ΚΕΡΑΜΙΔΙΑ ΒΥΖΑΝΤΙΝΑ	10.	ΧΩΜΑ
3	ΞΥΛΟ (λευκή ξυλεία)	7	ΚΕΡΑΜΙΔΙΑ ΡΩΜΑΙΚΑ	11	ΓΥΨΟΣ
4.	ΤΟΥΒΛΟ	8	ΛΑΜΑΡΙΝΑ	12	

ΧΡΩΜΑ					
α	ΛΕΥΚΟ	ε	ΩΧΡΑ	η	φυσικό ξύλου
β	ΜΑΥΡΟ	ι	ΚΟΚΚΙΝΟ	ζ	καφέ
γ.	ΓΚΡΙΖΟ	π	ΜΠΛΕ		
δ	ΩΧΡΑ	θ	ΚΙΤΡΙΝΟ		

ΦΩΤ. ΚΥΡΙΑΡΧΟΥ ΤΥΠΟΥ

ΦΩΤ. ΚΑΤΑ ΤΗΝ ΚΡΙΣΗ ΤΟΥ ΜΕΛΕΤΗΤΗ

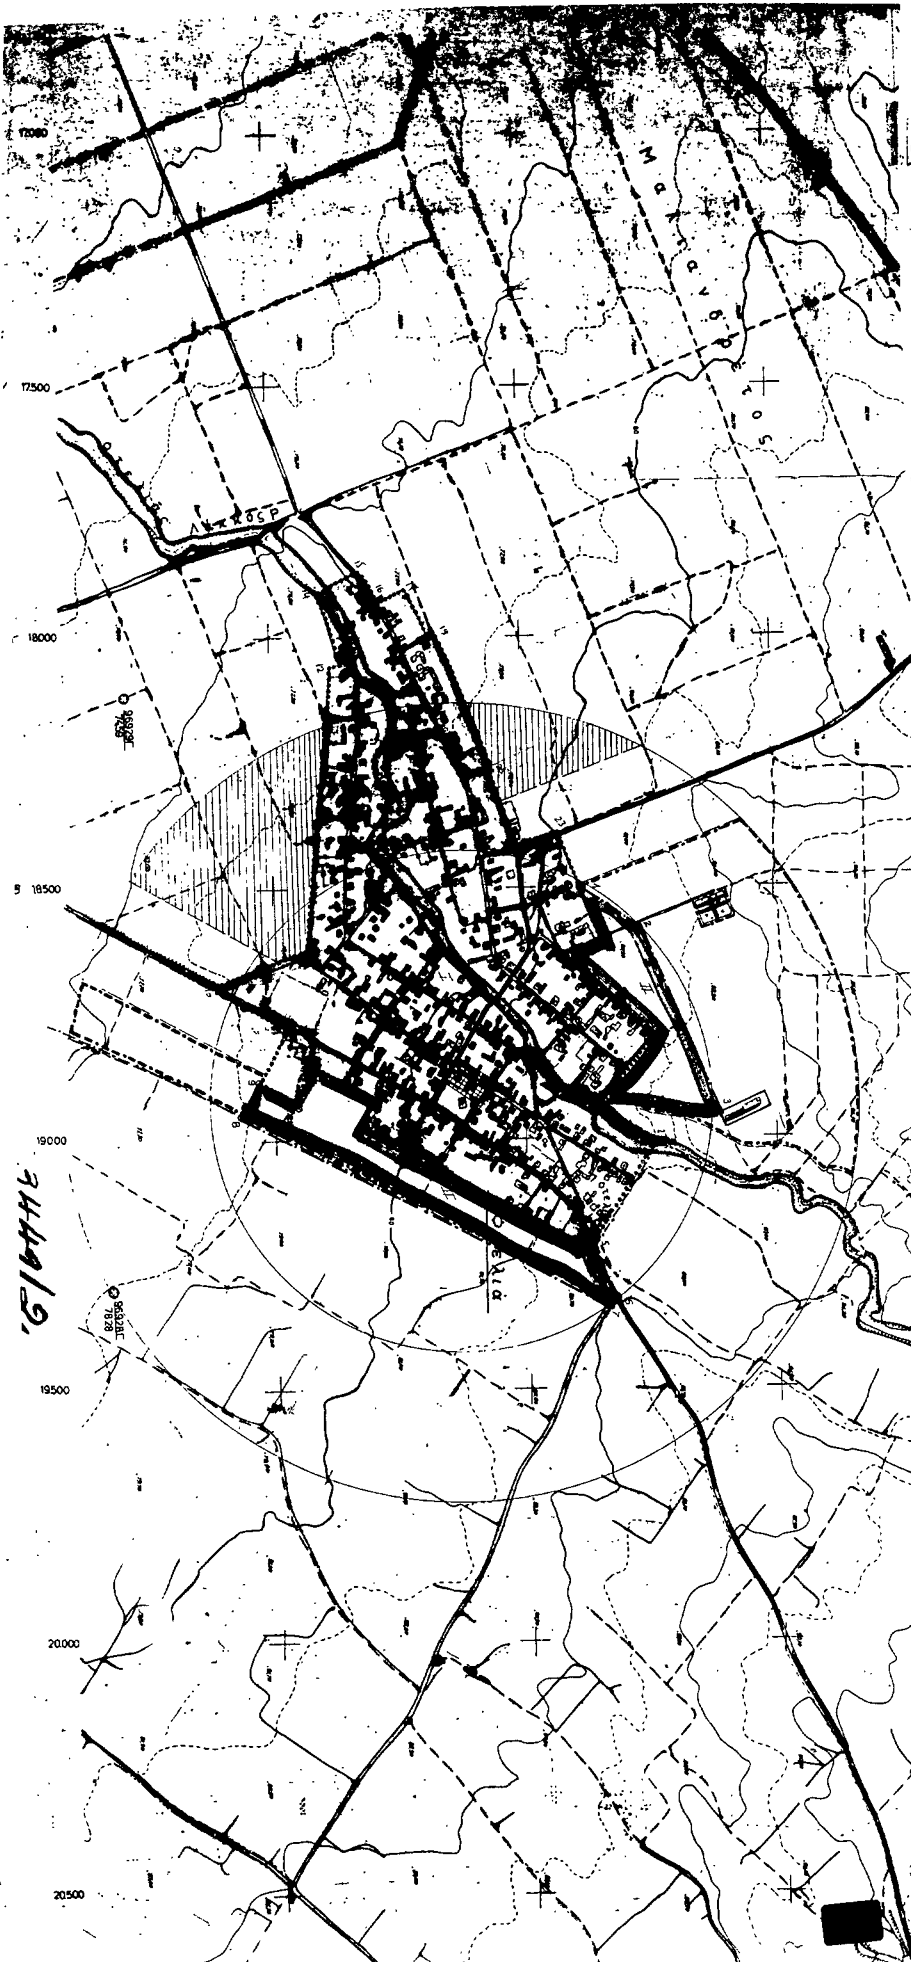

ΝΟΜΟΣ: Δραμας
Οικισμος: Φτελια

ΥΠΟΜΝΗΜΑ

—·—·	Οριο ΟΤΑ
■·■·	Οριο οικισμου
1.2.3...	Ονομασιες

Συνοδευει την απόφαση με αριθμ 5235/15/19-12-86 του κ. Νομάρχη Δράμας

ΠΡΟΓΡΑΜΜΑ ΑΝΟΙΚΤΩΝ ΠΟΛΕΩΝ

ΝΟΜΟΣ ΔΡΑΜΑΣ

ΟΙΚΙΣΜΟΣ: ΦΤΕΛΙΑ

ΚΟΙΝΟΤΗΣ: ΦΤΕΛΙΑΣ

ΑΚ ΕΣΥΕ: 52116201

Τομέας Ι [illegible]

Σημεία, Τομέας ΙΙ [illegible]

1) σημείο του περιγράμματος του ρυμοτ. σχεδίου 100μ. ανατολικά της επαρχιακής οδού από Μικροχώρι
2) διασταύρωση δρόμων
3) γωνία περίφραξης κτηνοτροφικής μονάδας
4) γωνία ρυμοτ. σχεδίου
5) γωνία ρυμοτ. σχεδίου
6) σημείο πάνω στο δρόμο προς Δοξάτο στο σημείο διακλάδωσης
7) διασταύρωση δρόμων
8) σημείο τομής του αγροτικού δρόμου 7-8 και της επέκτασης της πλευράς 9-Α του ρυμοτ. σχεδίου
9) γωνία ρυμοτ. σχεδίου

ΕΘΕΩΡΗΘΗ
Δράμα 15-12-1986
Ο ΠΡΟΪΣΤΑΜΕΝΟΣ
ΤΜΗΜΑΤΟΣ ΠΟΛΕΟΔΟΜΙΑΣ & ΟΙΚΙΣΤΙΚΩΝ ΕΦΑΡΜΟΓΩΝ
ΝΟΜΟΥ ΔΡΑΜΑΣ
ΓΡΗΓΟΡΙΟΣ ΜΠΕΝΕΒΑΣ
ΑΡΧΙΤΕΚΤΩΝ ΜΗΧ/ΚΟΣ

Σημείωση: Οι γραμμές 5-6, 6-7 και 7-8 ταυτίζονται με τα τμήματα δρόμων που αποτελούν τα όρια ΟΤΑ.

ΟΡΙΟΘΕΤΗΣΗ ΟΙΚΙΣΜΟΥ	Αριθμος σχεδιου: Π-1.1
	ΚΛ 1:5000
Συνταξη: Βασδεκη - Χαρωπολιτου / Ελεγχος:	Ημερ

Υπουργειο Χωροταξιας Οικισμου και Περιβαλλοντος
ΔΙΕΥΘΥΝΣΗ ΧΩΡΟΤΑΞΙΑΣ

Αριθ. Οικ. 10772 (5)

Καθορισμός ύψους- συντελεστή δόμησης στο ρυμοτομικό σχέδιο Ωρεών, Ν. Εύβοιας.

Ο ΝΟΜΑΡΧΗΣ ΕΥΒΟΙΑΣ

Έχοντας υπόψη:

1. Τις διατάξεις του Α.Ν. 314/68 «περί παροχής στον Υπουργό Βορείου Ελλάδας και τους Νομάρχες αρμοδιοτήτων επί θεμάτων έγκρισης, επέκτασης, και τροποποίησης σχεδίων πόλεων, κωμών κ.λπ.» όπως τροποποιήθηκαν με το Ν.Δ. 1018/71.

2. Το Π.Δ. 183/86 (Φ.Ε.Κ. 70Α) περί εγκρίσεως τροποποιήσεων σχεδίων πόλεων και καθορισμού όρων και περιορισμών δόμησης από τους Νομάρχες.

3. Τις διατάξεις του από 17.7.23 Ν.Δ. «περί σχεδίων πόλεων του Ν.Δ. 305/47 και του Ν.Δ. 690/48 «περί τροποποιήσεως των περί σχεδίων πόλεων διατάξεων».

4. Τις διατάξεις του Ν. 651/77.

5. Τη 12 132/81 Απόφαση Νομάρχη Ευβοίας για τους όρους δόμησης στον Οικισμό Ωρεών πριν την ισχύ του Γ.Ο.Κ. /85.

6. Τις διατάξεις του Γ.Ο.Κ./85, και ειδικότερα των άρθρων 7, 8 και 9 αυτού.

7. Το με αριθ. Πρωτ. Γ. 33664/3363/86 έγγραφο του ΥΠ.ΠΕ.ΧΩ. ΔΕ.

8. Τη με αριθ. 7/86 Απόφαση Κοινοτικού Συμβουλίου Ωρεών.

9. Τη με αριθ. 7 του 40ου/86 πρακτικού γνωμοδότηση ΣΧΟΠ Νομού Ευβοίας, αποφασίζουμε:

Αναθεωρούμε τους όρους δόμησης (ύψος και συντελεστή δόμησης) στο ρυμοτομικό σχέδιο Ωρεών και καθορίζουμε αυτούς κατά τομείς ως εξής:

ΤΟΜΕΑΣ Α΄

α) Μέγιστο επιτρεπόμενο ύψος: 14 μέτρα.

β) Συντελεστής δόμησης: 2,1.

ΤΟΜΕΑΣ Β΄

α) Μέγιστο επιτρεπόμενο ύψος: 12 μέτρα.

β) Συντελεστής δόμησης: 1.

Κατά τα λοιπά η δόμηση διέπεται από τις διατάξεις του Ν. 1577/85 (Γ.Ο.Κ./85).

Η απόφαση αυτή να δημοσιευτεί στην Εφημερίδα της Κυβερνήσεως.

Χαλκίδα, 18 Νοεμβρίου 1986

Ο Νομάρχης

ΕΥΤΥΧΗΣ ΚΟΝΤΟΜΑΡΗΣ

Αριθ. 10.990 (6)

Καθορισμός ύψους στο ρυμοτομικό σχέδιο Ψαχνών Ν. Εύβοιας.

Ο ΝΟΜΑΡΧΗΣ ΕΥΒΟΙΑΣ

Έχοντας υπόψη:

1. Τις διατάξεις του Α.Ν. 314/68 «περί παροχής στον Υπουργό Βορείου Ελλάδας και τους Νομάρχες αρμοδιοτήτων επί θεμάτων έγκρισης, επέκτασης, και τροποποίησης σχεδίων πόλεων, κωμών κ.λπ.» όπως τροποποιήθηκαν με το Ν.Δ. 1018/71.

2. Το Π.Δ. 183/86 (Φ.Ε.Κ. 70Α) περί εγκρίσεως τροποποιήσεων σχεδίων πόλεων και καθορισμού όρων και περιορισμών δόμησης από τους Νομάρχες.

3. Τις διατάξεις του από 17.7.23 Ν.Δ. «περί σχεδίων πόλεων του Ν.Δ. 305/47 και του Ν.Δ. 690/48 «περί τροποποιήσεως των περί σχεδίων πόλεων διατάξεων».

4. Τις διατάξεις του Ν. 651/77.

5. Το Δ/γμα της 18ης/12/45 (Φ.Ε.Κ. 7Α/46) σε συνδυασμό με το Δ/γμα 395/68, γοα τους όρους δόμησης στο ρυμοτομικό σχέδιο Ψαχνών που ίσχυαν πριν τη ψήφιση του Γ.Ο.Κ./85.

6. Τις διατάξεις του Γ.Ο.Κ./85, και ειδικότερα των άρθρων 7, 8 και 9 αυτού.

7. Το με αριθ. Πρωτ. Γ. 33664/3363/86 έγγραφο του ΥΠ.ΠΕ.ΧΩ. ΔΕ.

8. Το 7230/86 έγγραφο Τ.Π. και Π.Ε. προς το Δήμο Ψαχνών.

9. Τη με αριθ. 92/86 Απόφαση Δημοτικού Συμβουλίου Ψαχνών.

10. Τη με αριθ. (2) του 41ου/86 πρακτικού γνωμοδότηση ΣΧΟΠ Νομού Ευβοίας, αποφασίζουμε:

Αναθεωρούμε τους όρους δόμησης (ύψος) στο ρυμοτομικό σχέδιο Ψαχνών και καθορίζουμε το μέγιστο επιτρεπόμενο αυτό σε 12,50 μέτρα.

Ο Συντελεστής δόμησης θα παραμείνει όπως ισχύει σήμερα μέχρι την έγκριση της αναθεώρησης και επέκτασης του σχεδίου πόλης Ψαχνών που μελετάται από την Ε.Π.Α.

Η δόμηση κατά τα λοιπά διέπεται από τις διατάξεις του Ν. 1577/85 (Γ.Ο.Κ. 85).

Η απόφαση αυτή να δημοσιευτεί στην εφημερίδα της Κυβερνήσεως.

Χαλκίδα, 25 Νοεμβρίου 1986

Ο Νομάρχης

ΕΥΤΥΧΗΣ ΚΟΝΤΟΜΑΡΗΣ

Αριθ. ΤΠ 10455 (7)

Καθορισμός μέγιστου επιτρεπόμενου ύψους στέγης εντός των εγκεκριμένων ρυμοτομικών σχεδίων των οικισμών Κατερίνης, Αιγινίου, Κορινού, Μαχρυγιάλου, Ανδρομάχης, Σβορώνου, Περίστασης, Λεπτοκαρυάς, Πλαταμώνα, Παραλίας, Ολυμπιακής Ακτής και Ν. Πόρρων Ν. Πιερίας.

Ο ΝΟΜΑΡΧΗΣ ΠΙΕΡΙΑΣ

Έχοντας υπόψη:

1) Τις διατάξεις του άρθρου 9 του Ν. Δ/τος της 17.7.23 «περί σχεδίων πόλεων κ.λπ.».

2) Το Π. Δ/γμα 183/86 (ΦΕΚ 70Α/5.6.86) «έγκριση τροποποιήσεων και καθορισμός όρων και περιορισμών δόμησης από τους Νομάρχες».

3) Τις διατάξεις των άρθρων 9 και 16 του ΓΟΚ/86, αποφασίζουμε:

Καθορίζουμε σε περίπτωση κατασκευής στέγης στους παραπάνω οικισμούς, μέγιστη κλίση της στέγης 35% και μέγιστο επιτρεπόμενο ύψος αυτής 1,80 πάνω από την πλάκα επικάλυψης στην οποία τοποθετείται.

Επιτρέπεται υπέρβαση των ορίων αυτών μόνο για τις στέγες των κοινωφελών κτιρίων με την έγκριση της Ε.Ε.Α.Ε. του Νομού.

Κατερίνη, 10 Δεκεμβρίου 1986

Ο Νομάρχης

ΘΕΟΔΩΡΟΣ ΚΟΛΙΟΠΑΝΟΣ

ΔΙΟΡΘΩΣΕΙΣ ΣΦΑΛΜΑΤΩΝ

(8)

Στο 532/16.6.1986 ΦΕΚ (τεύχος Τέταρτο/σελίδα 5359, που δημοσιεύτηκε η έκθεση της Επιτροπής καθορισμού των ορίων του αιγιαλού και της παραλίας στη θέση «Τραγανίτσα» της κτηματικής περιφερείας Αγίας Τριάδας Αλμυρού στην παράγραφο Β.2 διορθώνεται ο αριθμός του εγγράφου του ΓΕΝ από το εσφαλμένο «Φ. 87. 2/16/85/15.1.86 στο ορθό «Φ. 187.2/16/85/15.1.86».

(Από τη Νομ. Μαγνησίας).